


<b>CITTÀ DI POMIGLIANO D'ARCO</b> Provincia di Napoli		URBICAZIONE: Via Nazionale delle Puglie 187 DATA: luglio 2011	
		Opere di ristrutturazione ed ampliamento di un edificio industriale in variante al P. di C. n. 349/09 per modifiche progettuali	
TAVOLA <b>G.6</b>	DENOMINAZIONE <b>Impianti di trattamento prima pioggia</b>	SCALA 1:20	IL COMMITTENTE (Società Nuova S.p.A.)
ELABORATI Impianti P.P.	IL TECNICO	ing. Antonio De Falco Via C. Guadagno, 40 - 80038 Pomigliano d'Arco (NA)	

**IMPIANTO PRIMA PIOGGIA**  
 7.000 MQ

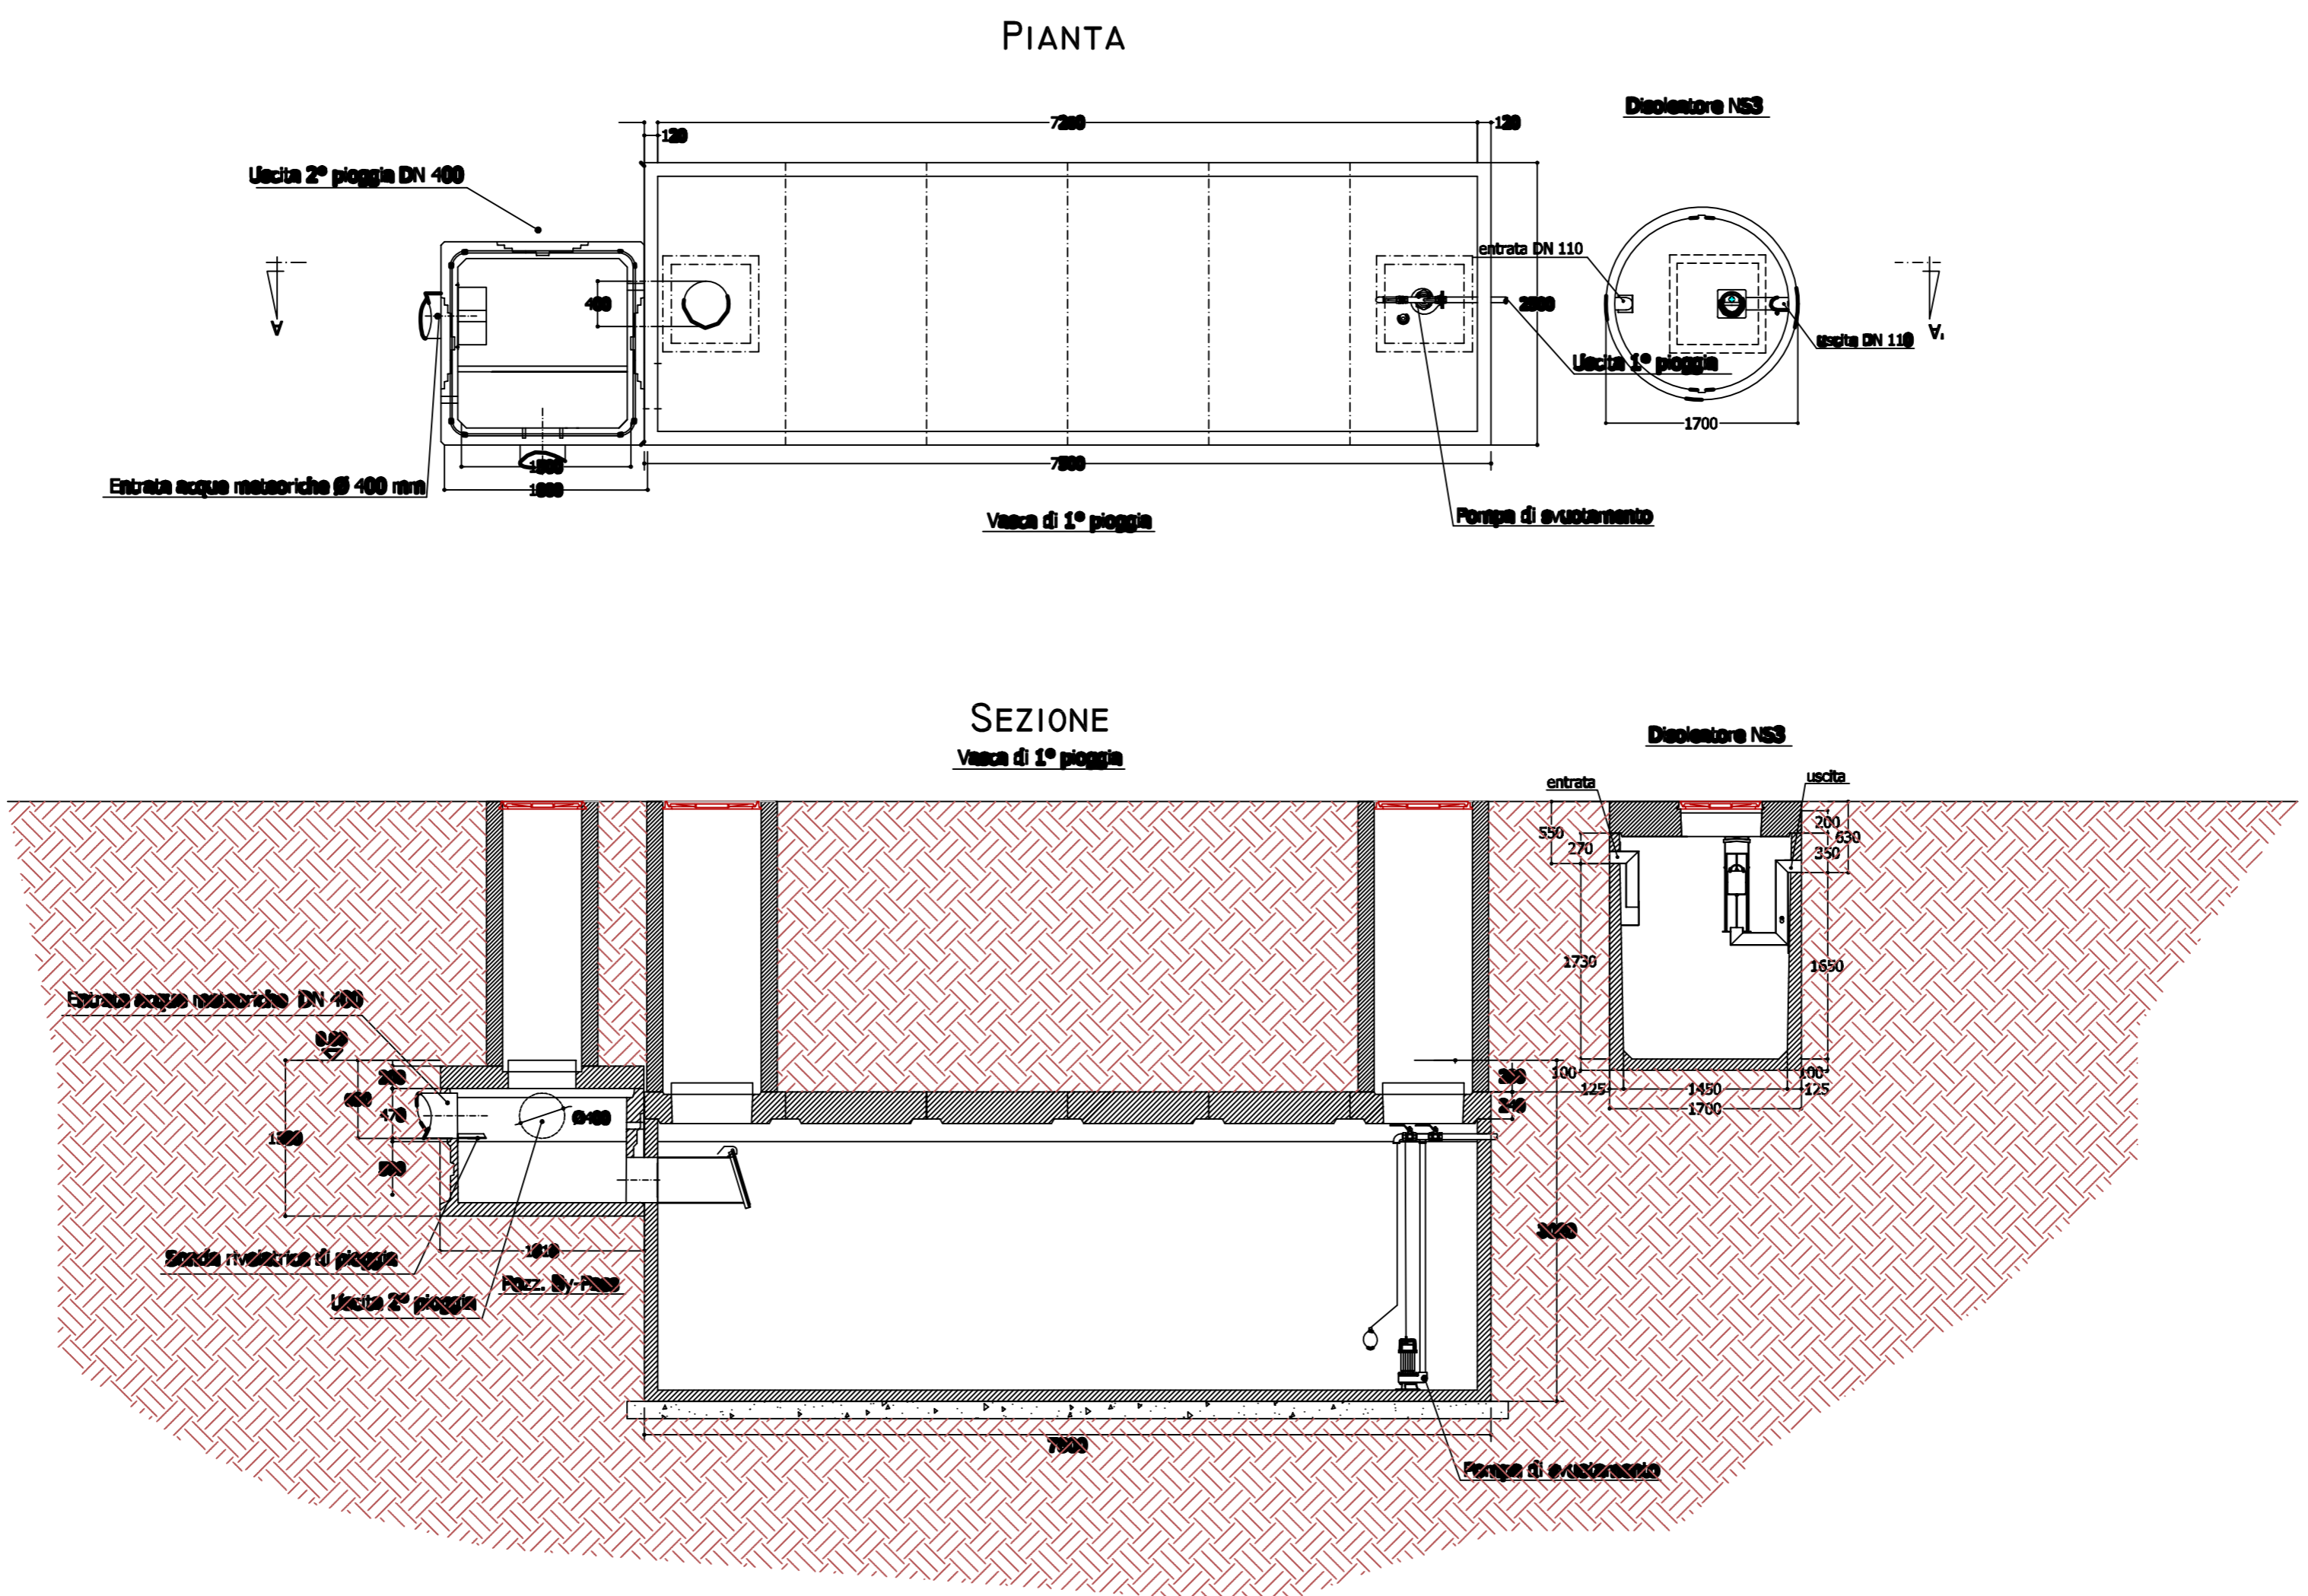

**IMPIANTO PRIMA PIOGGIA**  
 4.000 MQ

