

2012

comune di brusciano - na

PUC COMPONENTE strutturale

(L.R. n.16/2004 e Regolamento di Attuazione n.5/2011)

QCA.1.20 - PLANIMETRIA AREE ALLAGABILI

scala 1:2.000

Adottato con delibera di G.M. n°67-12/04/2012
Adeguato alle osservazioni con delibera di G.M. n°110 - 01/08/2012

sindaco
dr. Angelo Antonio Romano

ass. all'urbanistica
arch. Francesco Maione

resp. ufficio di piano
arch. Gaetano D'Amore


coordinatore scientifico L.U.P.T. univ.di napoli
prof.arch. Salvatore Visone

studi tematici:
arch. Guido Grosso supporto progetto puc e vas
arch. Santina Calabrese studio acustico
geol. Giovanni De Falco studio geologico
ing. Antonio De Falco studio idraulico
dr. Marco Bellucci studio agronomico
arch. Tommaso Napolitano elaborazioni programmatiche
geol. Giovanni Sposito rilievo topografico



Legenda

- Aree allagabili con T= 20 anni
- Aree allagabili con T= 100 anni
- Aree allagabili con T= 300 anni

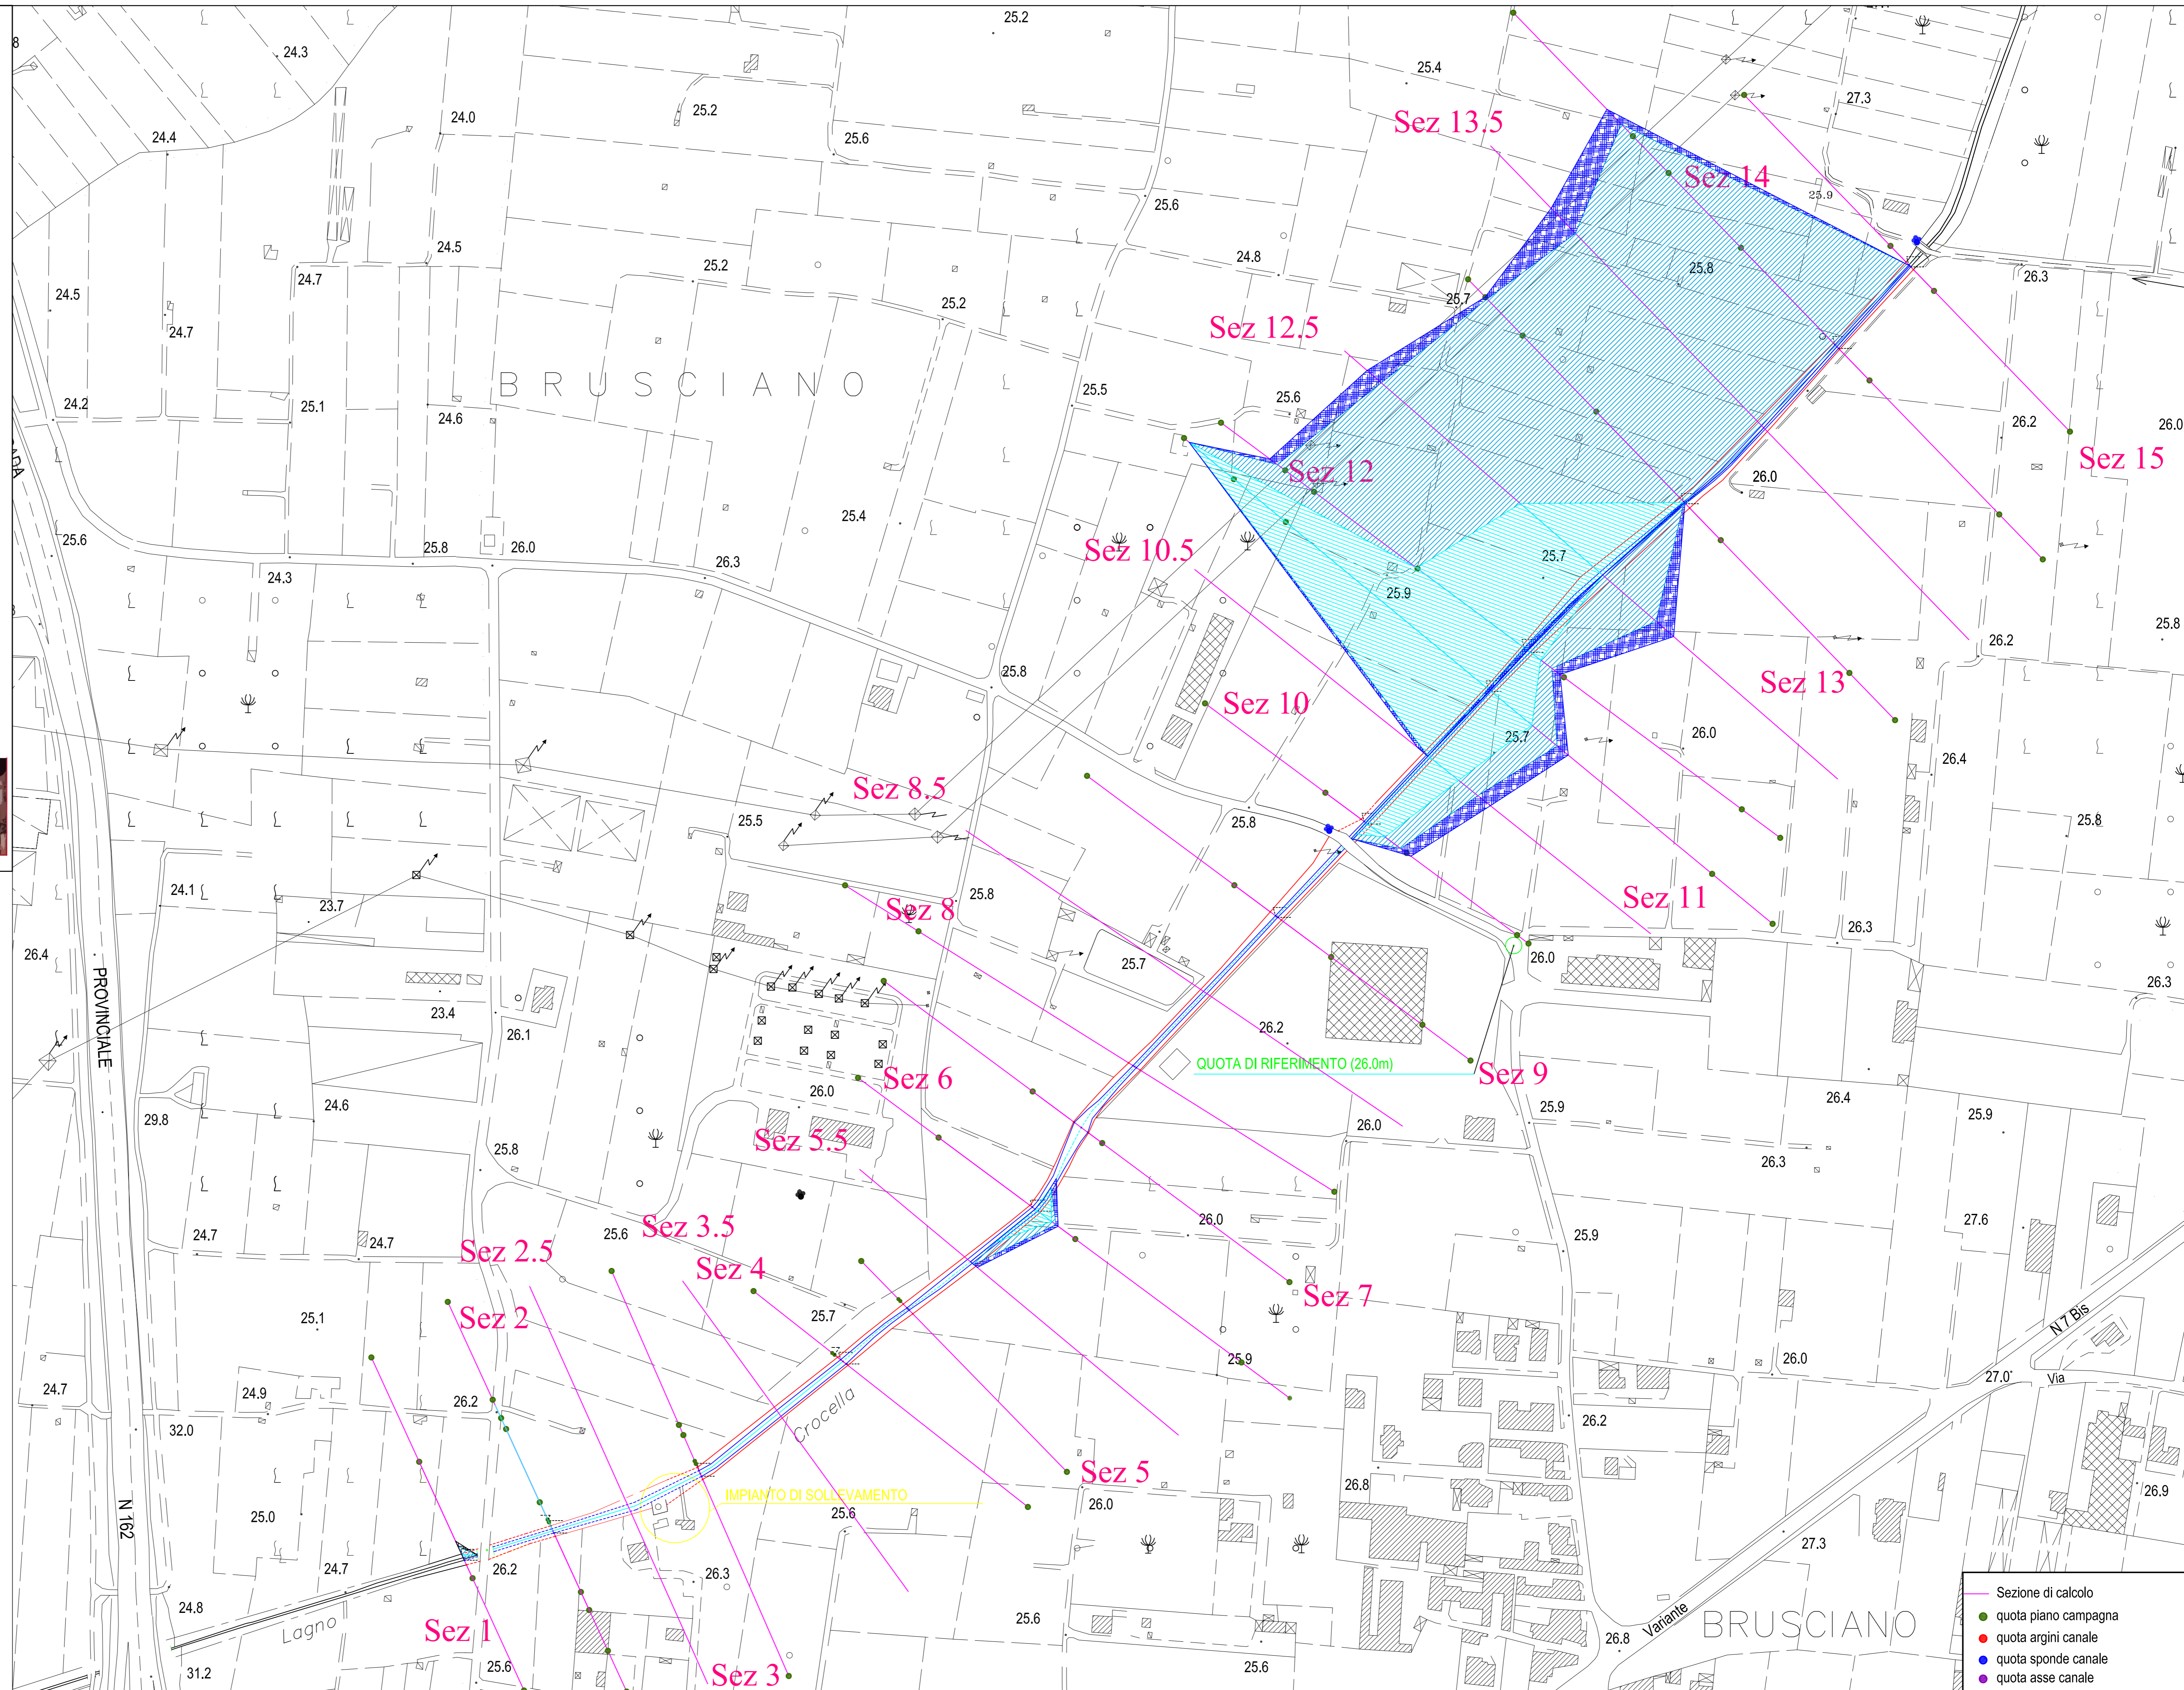

- Sezione di calcolo
- quota piano campagna
- quota argini canale
- quota sponde canale
- quota asse canale