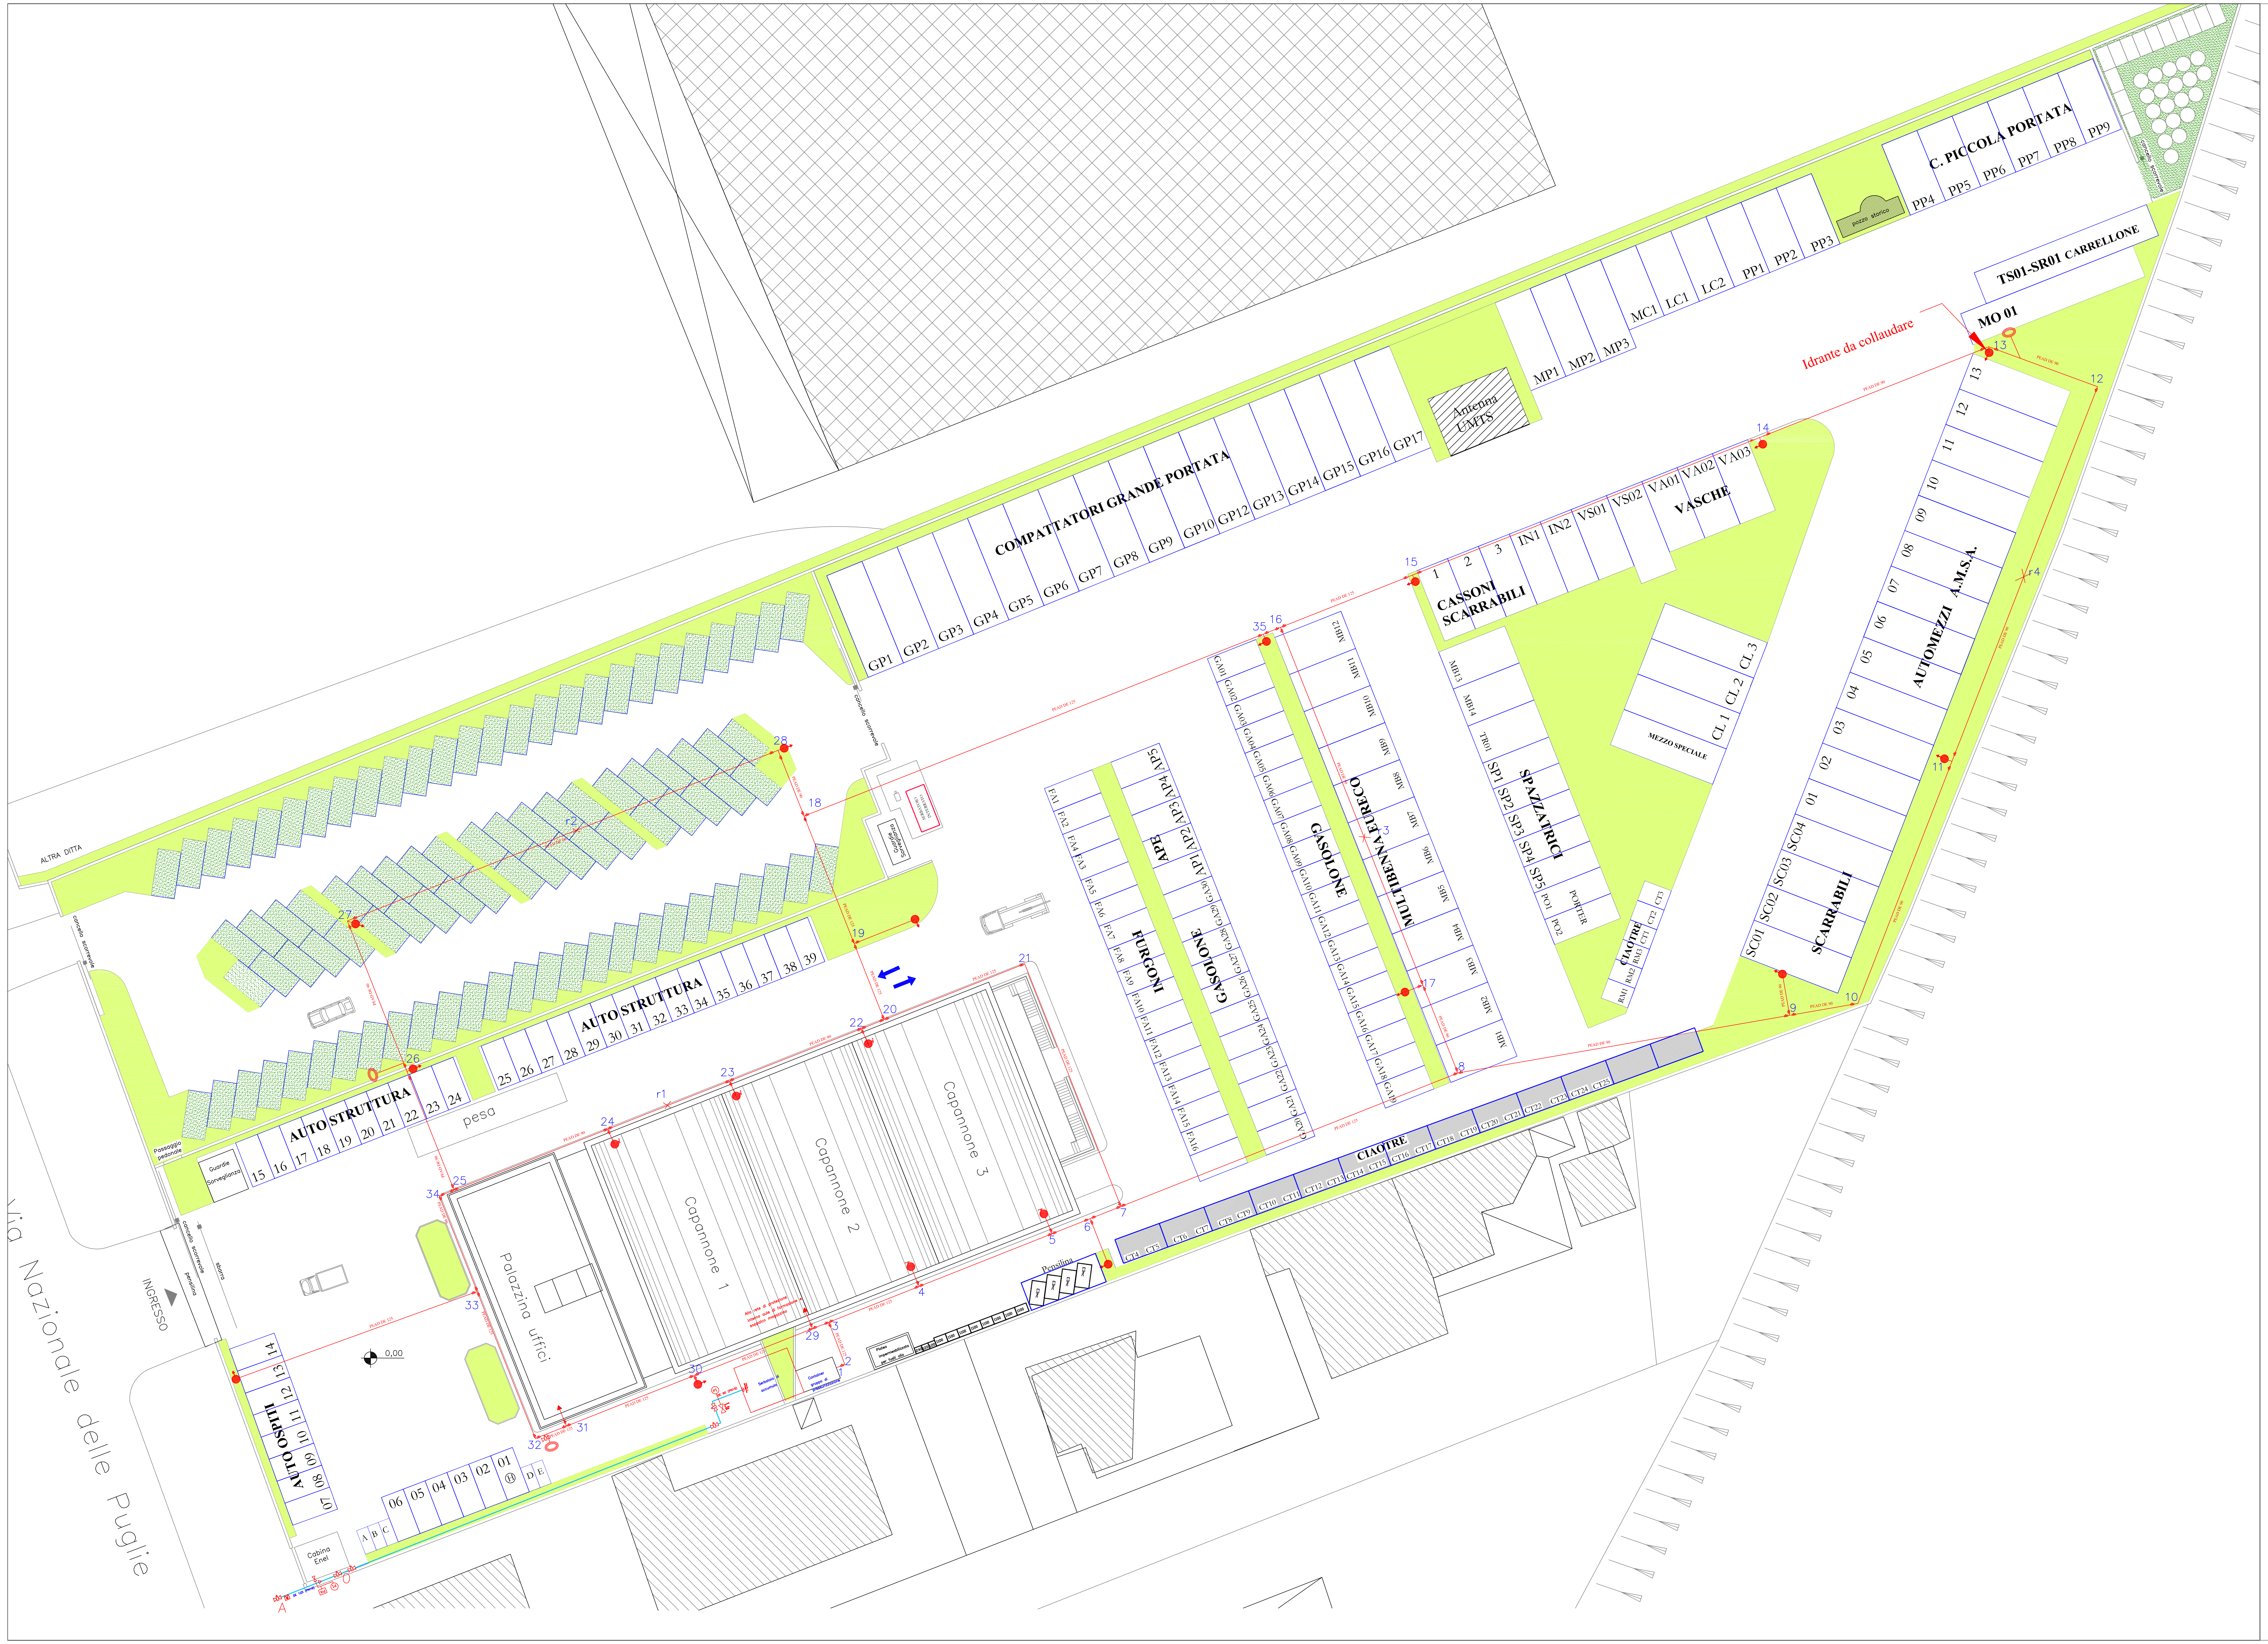
COMPATTATORI GRANDE PORTATA
GP1 GP2 GP3 GP4 GP5 GP6 GP7 GP8 GP9 GP10 GP12 GP13 GP14 GP15 GP16 GP17
Antenna UMTS
MP1 MP2 MP3 MC1 LC1 LC2 PP1 PP2 PP3
pozzo storico
C. PICCOLA PORTATA
PP4 PP5 PP6 PP7 PP8 PP9
cancello scorrevole
TS01-SR01 CARRELLONE
MO 01
Idrante da collaudare
PEAD DE 90
PEAD DE 125
CASSONI SCARRABILI
1 2 3 IN1 IN2 VS01 VS02 VA01 VA02 VA03
VASCHE
CL 1 CL 2 CL 3
MEZZO SPECIALE
AUTOMEZZI A.M.S.A.
01 02 03 04 05 06 07 08 09 10 11 12 13
SCARRABILI
SC01 SC02 SC03 SC04
SPAZZATRICI
SP1 SP2 SP3 SP4 SP5
PO1 PO2
PORTER
TR01
MB1 MB2 MB3 MB4 MB5 MB6 MB7 MB8 MB9 MB10 MB11 MB12 MB13 MB14
MULTIBENNA EURECO
GASOLONE
GA01 GA02 GA03 GA04 GA05 GA06 GA07 GA08 GA09 GA10 GA11 GA12 GA13 GA14 GA15 GA16 GA17 GA18 GA19
GA20 GA21 GA22 GA23 GA24 GA25 GA26 GA27 GA28 GA29 GA30
APE
AP1 AP2 AP3 AP4 AP5
FURGONI
FA1 FA2 FA3 FA4 FA5 FA6 FA7 FA8 FA9 FA10 FA11 FA12 FA13 FA14 FA15 FA16
CIAOTRE
CT1 CT2 CT3 RM1 RM2 RM3
CT4 CT5 CT6 CT7 CT8 CT9 CT10 CT11 CT12 CT13 CT14 CT15 CT16 CT17 CT18 CT19 CT20 CT21 CT22 CT23 CT24 CT25
ALTRA DITTA
Guardie Sorveglianza
AUTO STRUTTURA
15 16 17 18 19 20 21 22 23 24 25 26 27 28 29 30 31 32 33 34 35 36 37 38 39
pesa
Passaggio pedonale
cancello scorrevole
sbarra
pensilina
INGRESSO
Via Nazionale delle Puglie
AUTO OSPITI
01 02 03 04 05 06 07 08 09 10 11 12 13 14
A B C D E
Cabina Enel
0,00
Palazzina uffici
Capannone 1
Capannone 2
Capannone 3
Alla rete di protezione interna aula di formazione e soppalco magazzino
Serbatoio di accumulo
Container gruppo di pressurizzazione
Platea impermeabilizzata per fusti olio
Pensilina
r1 r2 r4
1 2 3 4 5 6 7 8 9 10 11 12 13 14 15 16 17 18 19 20 21 22 23 24 25 26 27 28 29 30 31 32 33 34 35
A

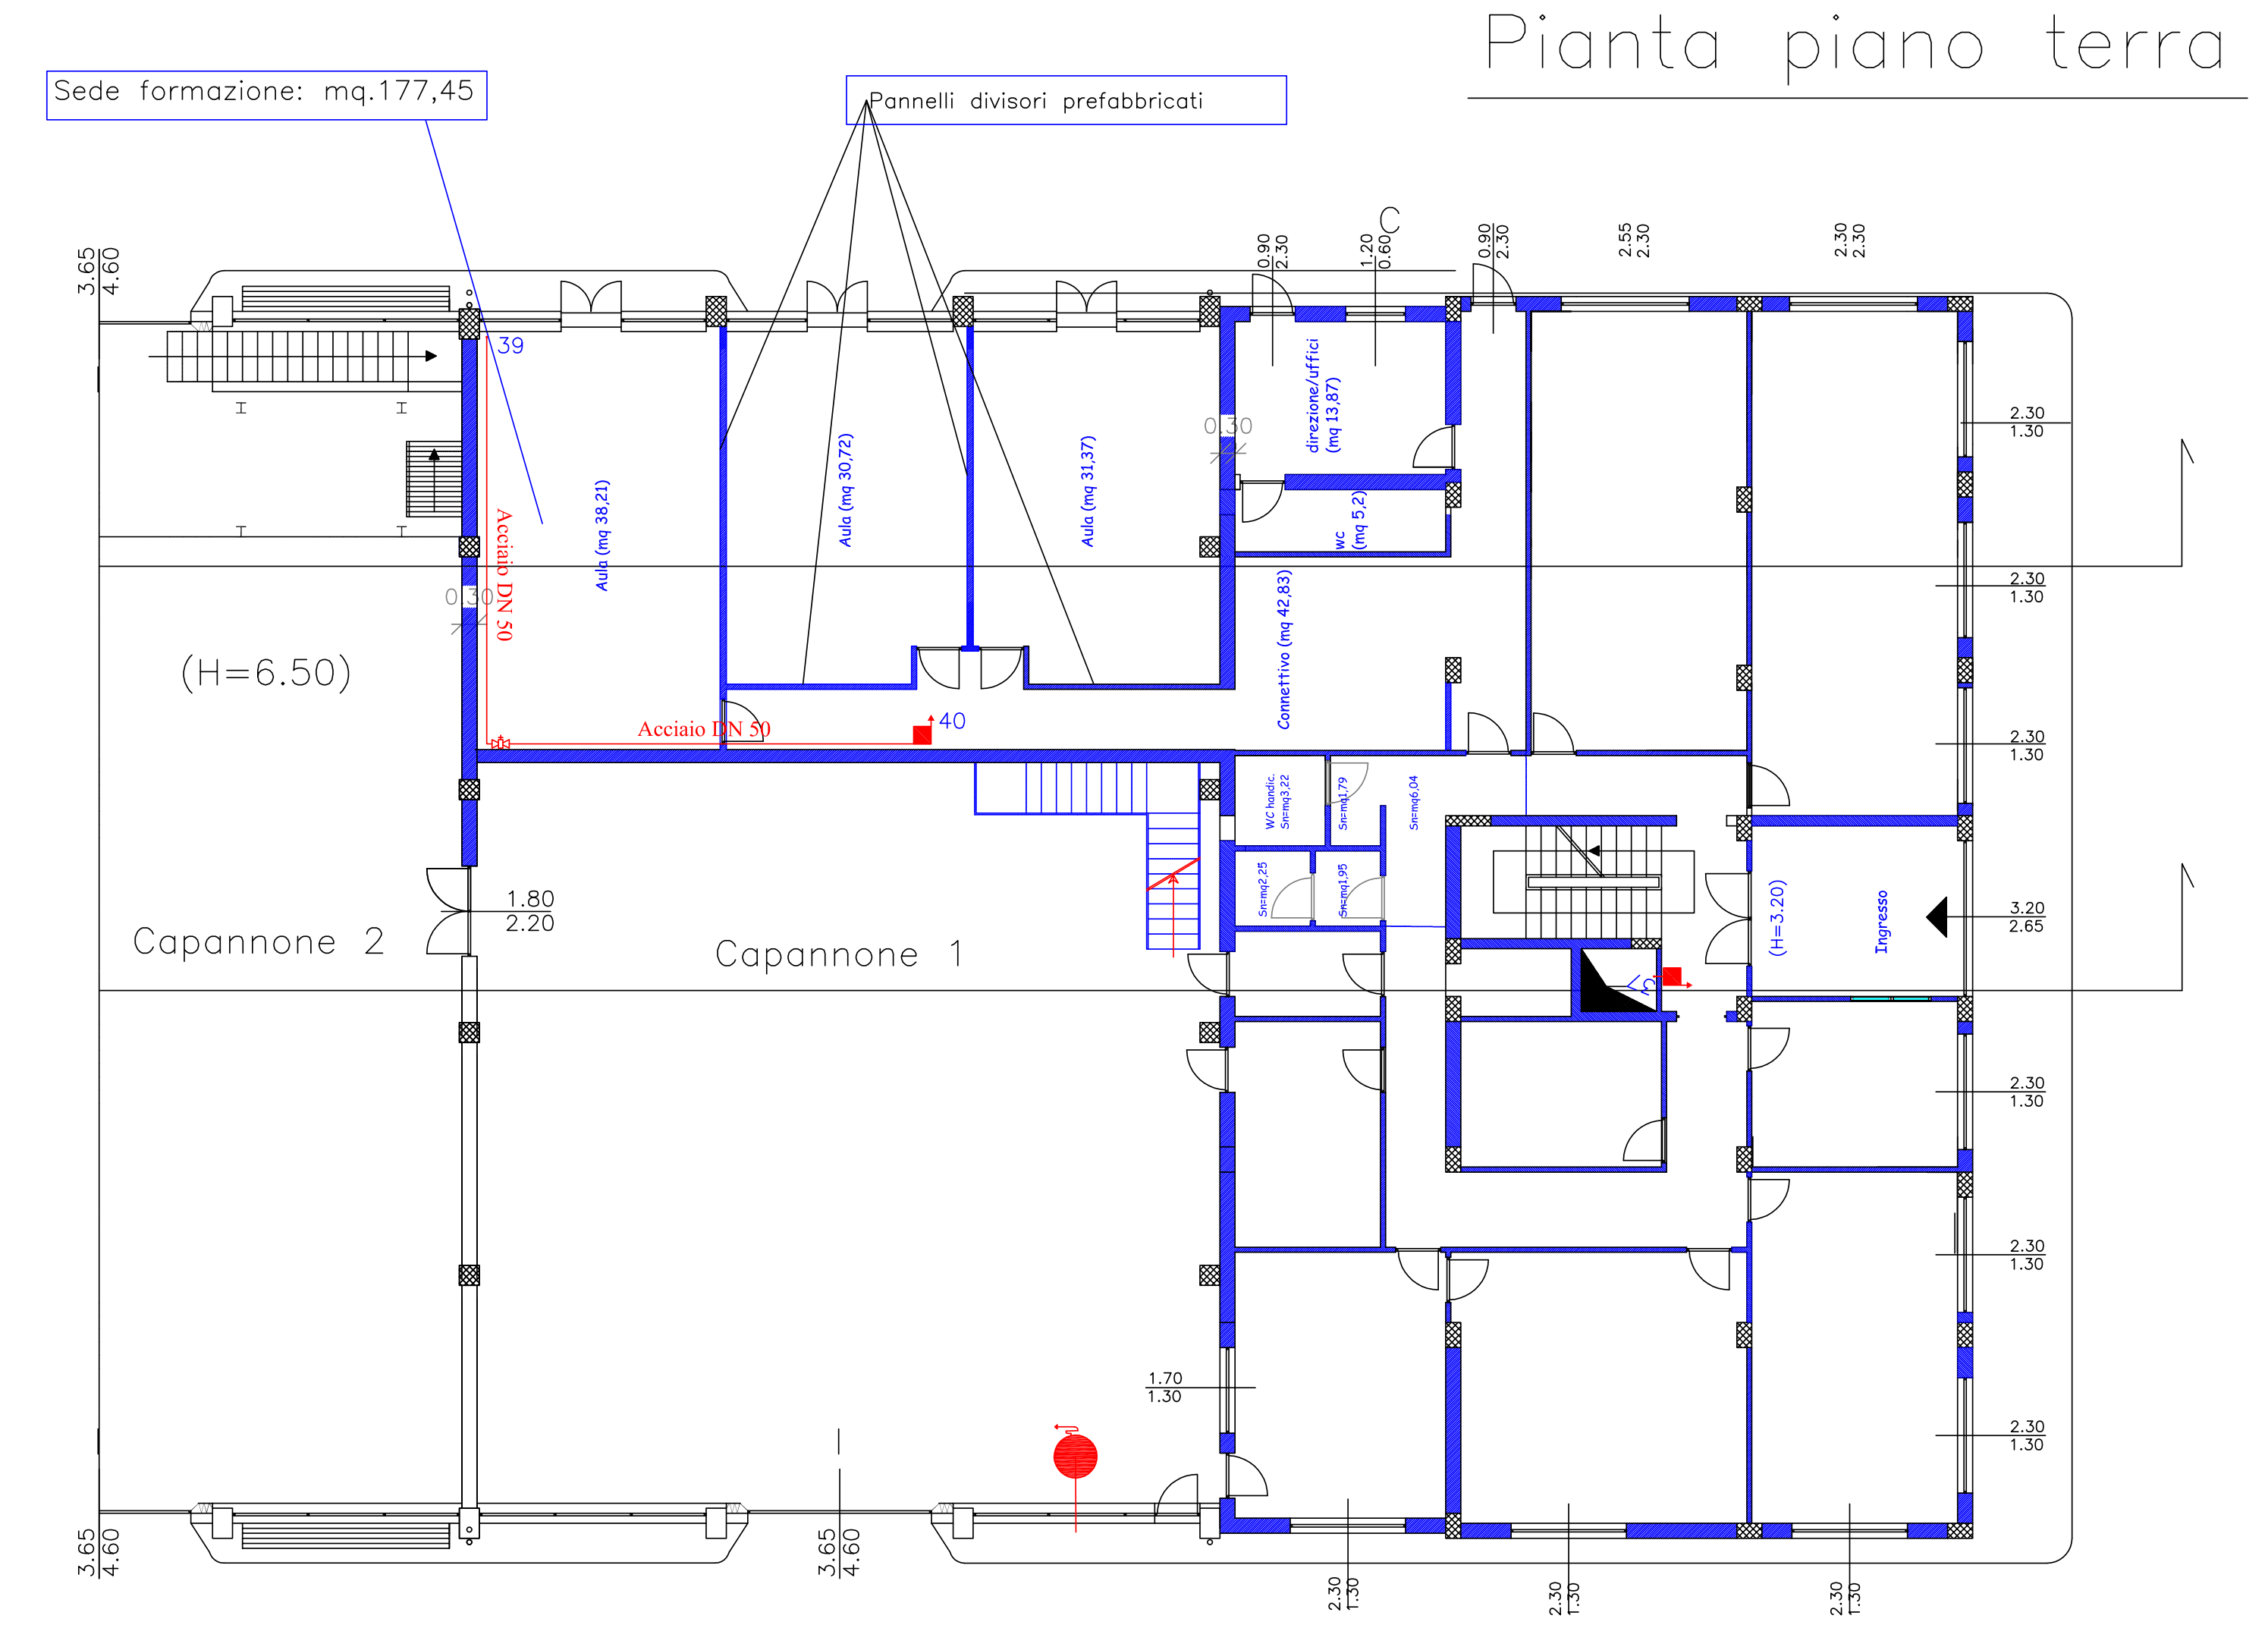
Sede formazione: mq.177,45
Pannelli divisori prefabbricati
39
40
Acciaio DN 50
(H=6.50)
Aula (mq 38,21)
Aula (mq 30,72)
Aula (mq 31,37)
direzione/uffici (mq 13,87)
wc (mq 5,2)
Connettivo (mq 42,83)
(H=3.20)
Ingresso
Capannone 2
Capannone 1
1.80 2.20
3.65 4.60
AA'
BB'
C

Pianta piano terra

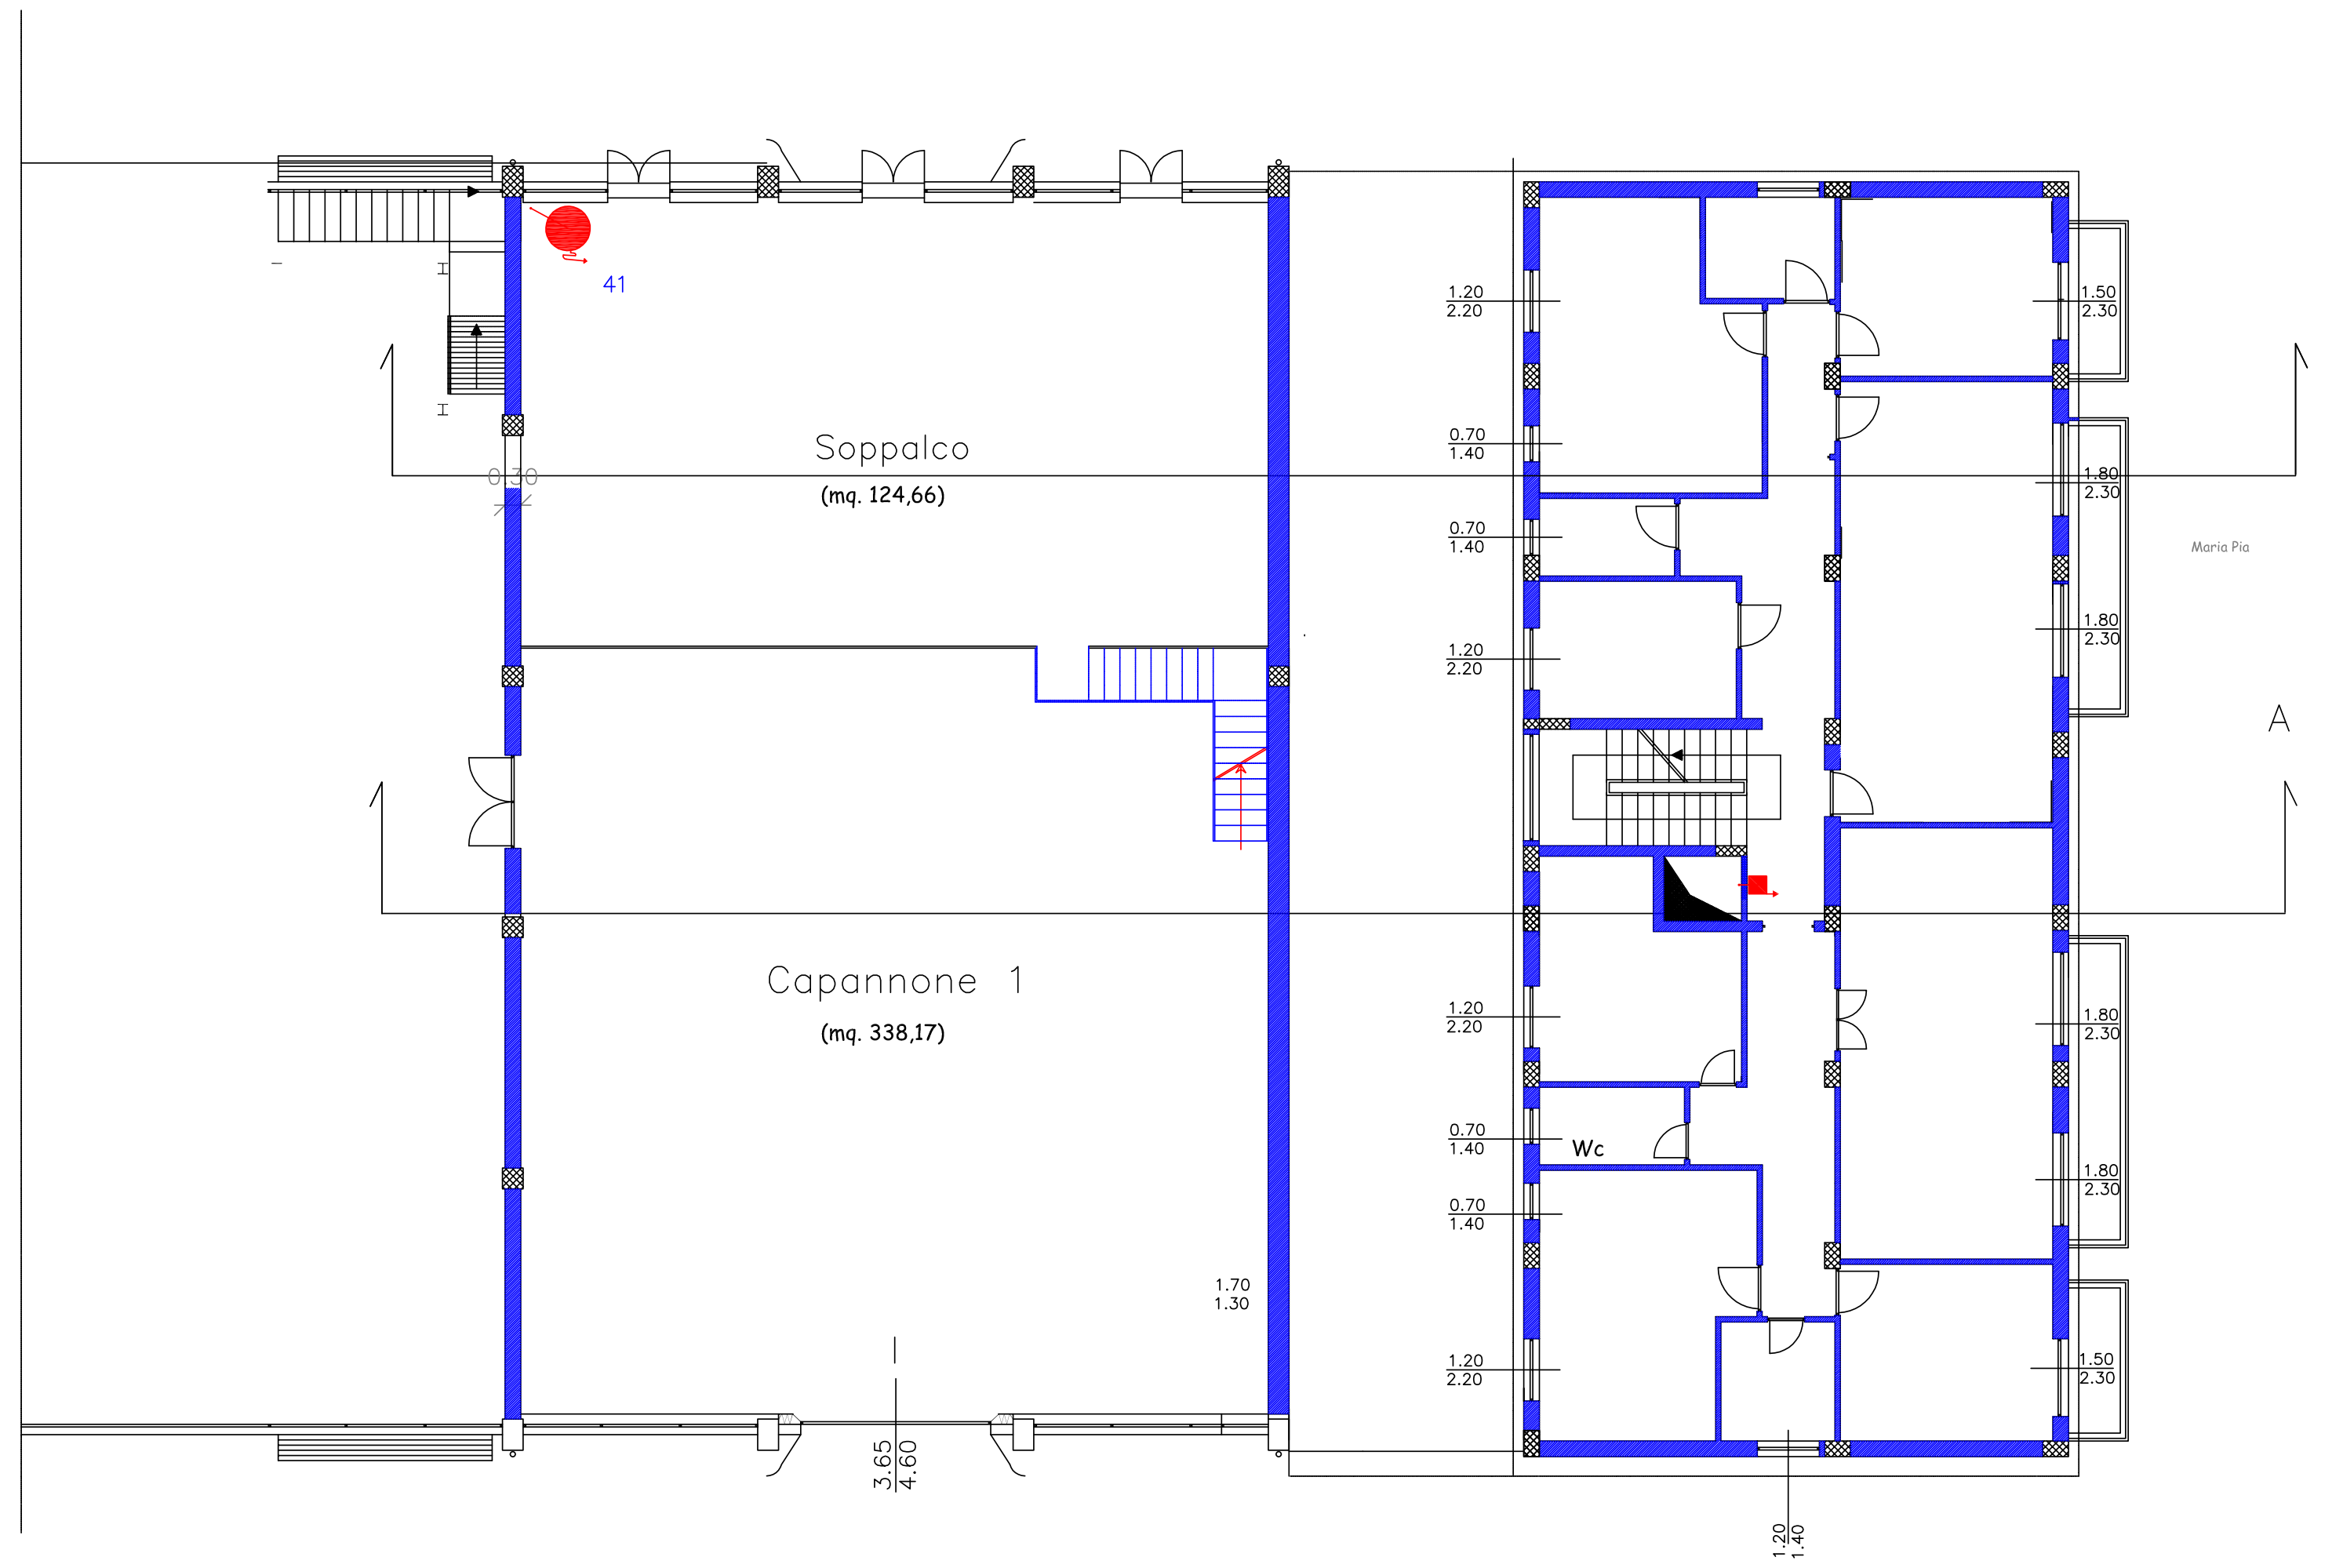
41
Soppalco
(mq. 124,66)
Capannone 1
(mq. 338,17)
Wc
3.65 4.60
AA'
BB'
A
C

Pianta piano primo

Scala 1:100

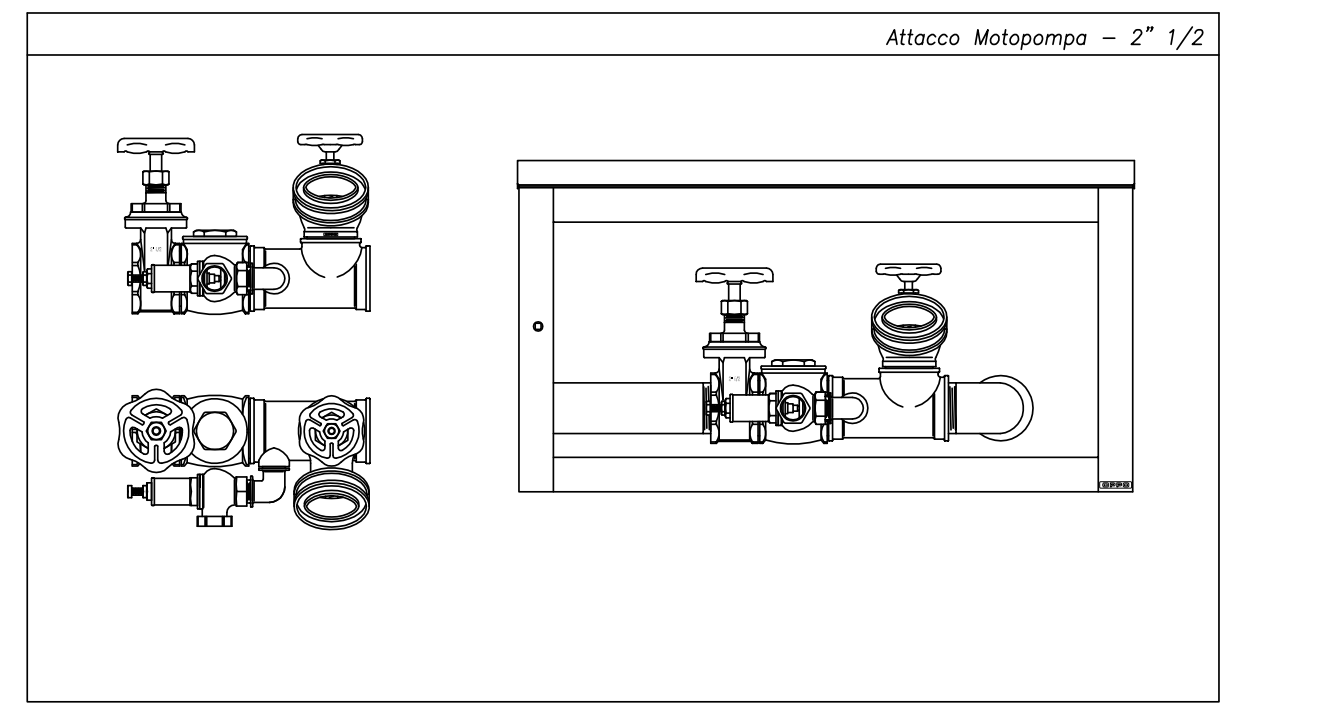
Attacco Motopompa – 2" 1/2

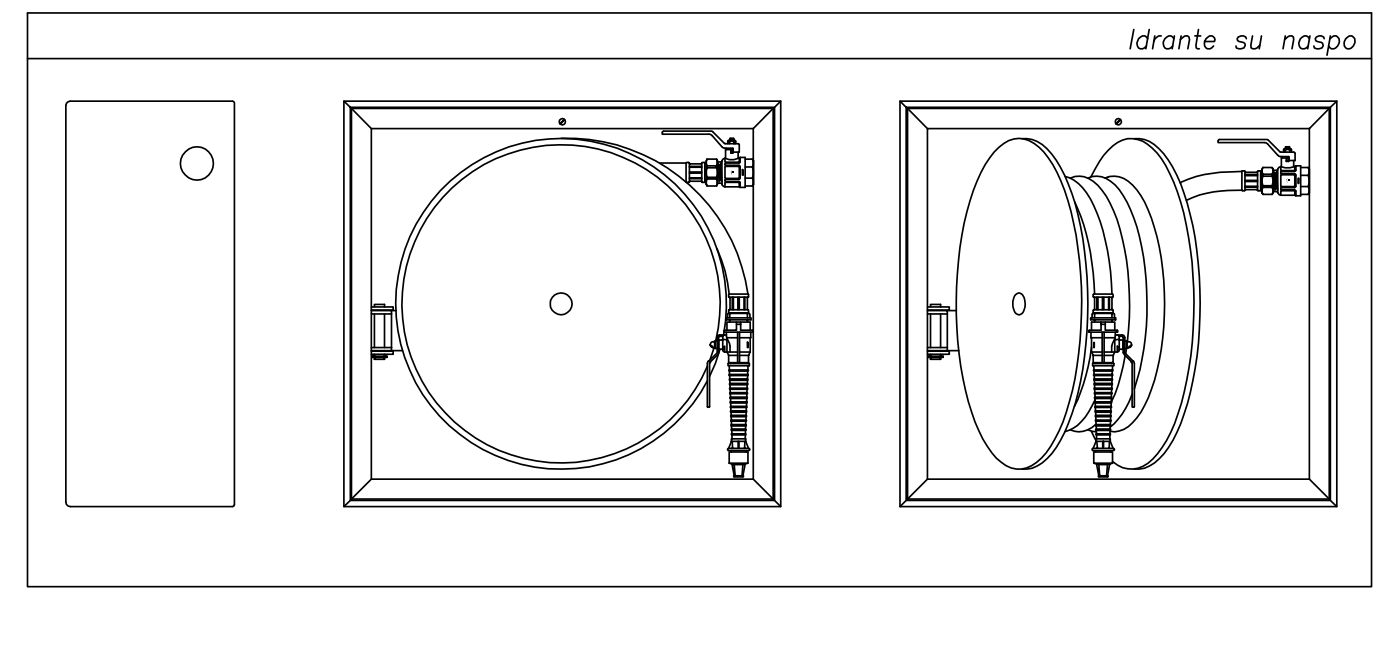
Idrante su naspo

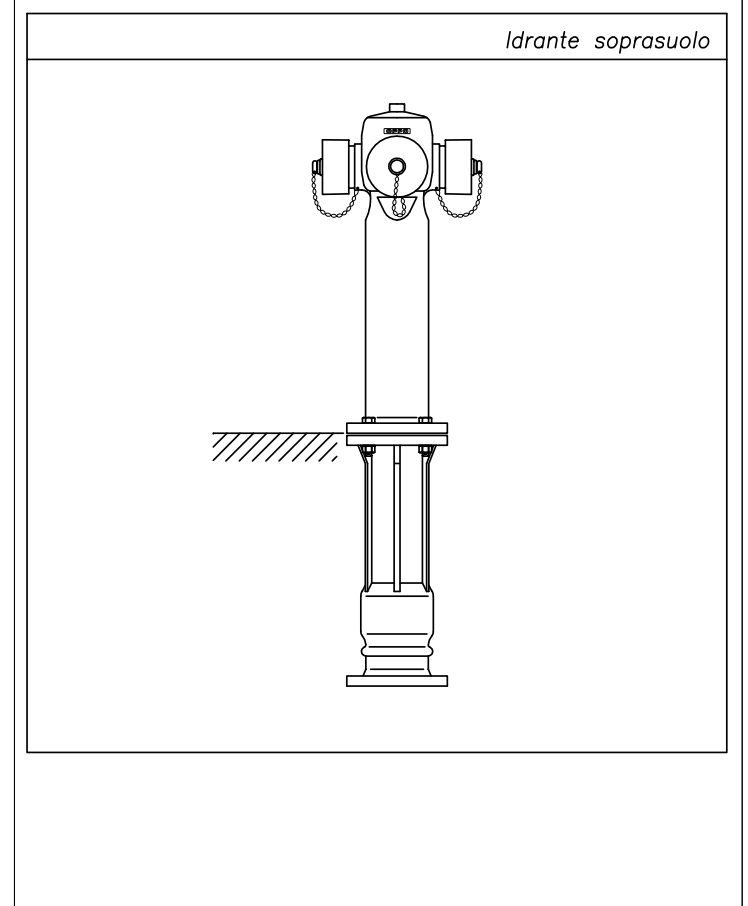
Idrante soprasuolo

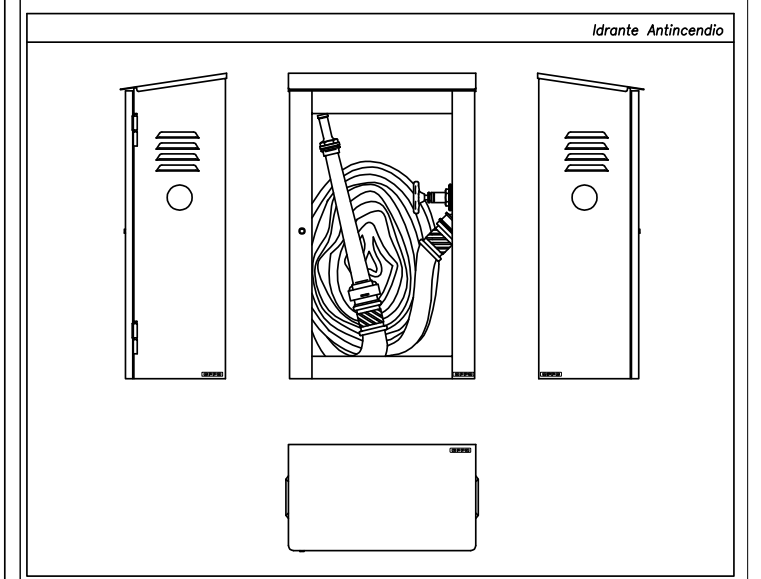
Idrante Antincendio

LEGENDA

Tubazione in polietilene interrata PN16 pr EN 12201–2	—
Idrante a muro	●
Manometro	PI
Pressometro	PA
Valvola di intercettazione	⋈
Valvola di non ritorno	▽
Misuratore di portata	M
Attacco autopompe vigili del fuoco	○
Idrante su naspo	■
Idrante soprassuolo	●

COMUNE DI POMIGLIANO D'ARCO

PROVINCIA DI NAPOLI

POMIGLIANO AMBIENTE S.p.A.

Project Manager: ing. Antonio de Falco
Committente: Pomigliano Ambiente S.p.A.
Progetto: Sistemazione Generale della Sede Operativa 005 E 05
Elaborato: Planimetria Rete Antincendio
Cod: 40 001 00 31
Emesso il 11/05/05
Scala 1:200
Conf. d'Ord.:

Elab.N°10

File: antincendio.dwg

DATA	REVISIONE
30/09/05	REV.1

EMISSIONE ingg. Massimiliano Stea, Antonio De Falco

A norma di legge il presente disegno non potrà essere riprodotto ne consegnato a terzi ne utilizzato per scopi diversi da quello di destinazione senza l'autorizzazione scritta di questo studio tecnico che ne detiene la proprietà.

Scala 1:100