


LEGENDA

- rete drenaggio viabilità
- rete drenaggio pluviali
- Premente pluviali
- Premente autolavaggio
- rete drenaggio vaibilità sotto solaio
- rete drenaggio pluviali sotto solaio
- collegamento griglie-condotta
- stazione di sollevamento
- pozzetto di ispezione/confluenza
- griglia zona pedonale
- griglia zanella
- impianto di trattamento prime piogge
- impianto biologico
- impianto chimico-fisico

Comune di
SANTA MARIA LA CARITÀ
 Provincia di Napoli

PERMESSO DI COSTRUIRE CONVENZIONATO N. 10 DEL 07 AGOSTO 2007 PER LA REALIZZAZIONE DI UN EDIFICIO DIREZIONALE, DI UN EDIFICIO COMMERCIALE, DI UN PARCHEGGIO PUBBLICO CON AUTOLAVAGGIO E SOTTOSTANTI BOX AUTO, NONCHE' UNA ZONA PUBBLICA ATTREZZATA A VERDE E SPORT IN LOCALITÀ VIA POLVERIERA

Sistema fognario ed impianti di trattamento

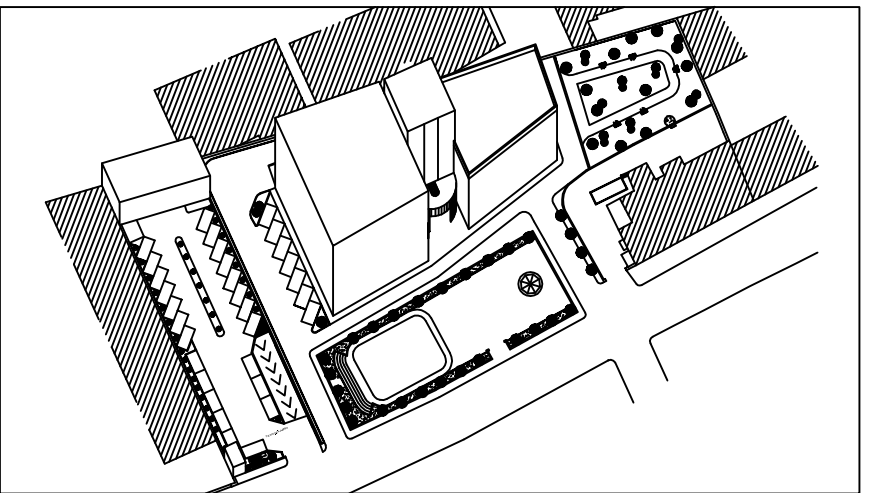


Elaborati :
 - PLANIMETRIA DI PROGETTO

Scala :
 1 : 200

I PROGETTISTI

TAVOLA
1

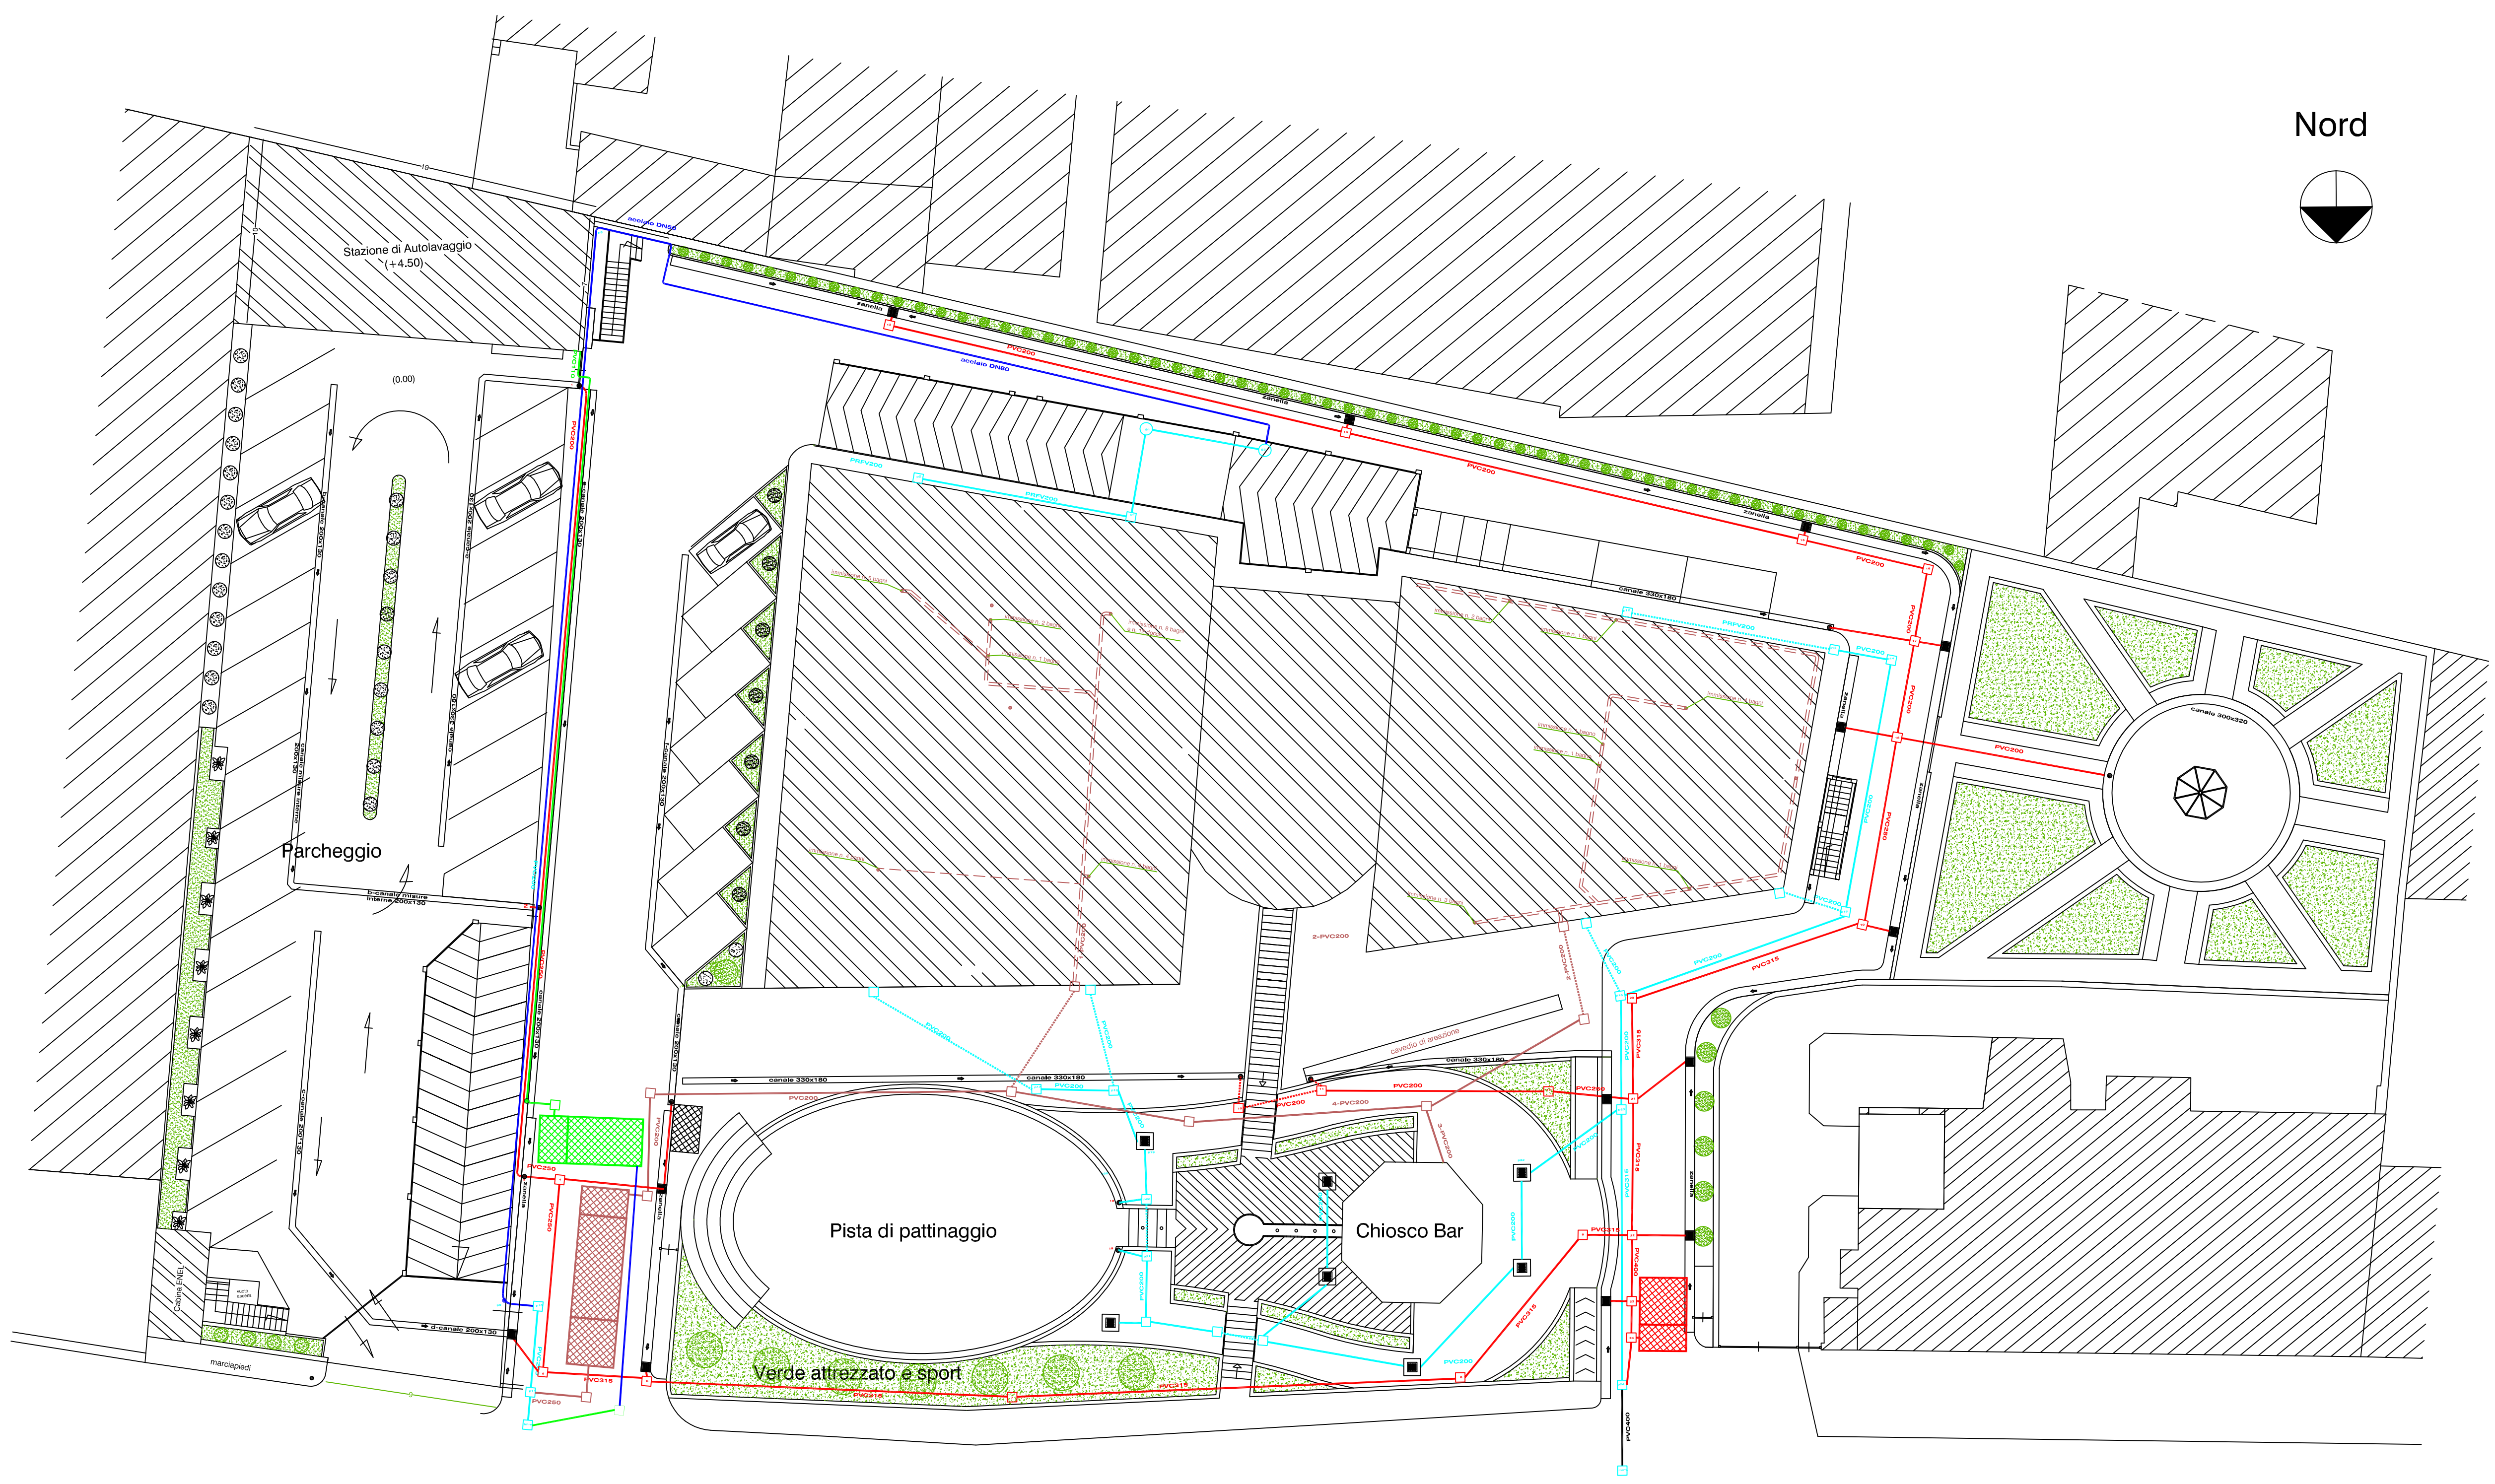

Via Polveriera

PLANIMETRIA GENERALE